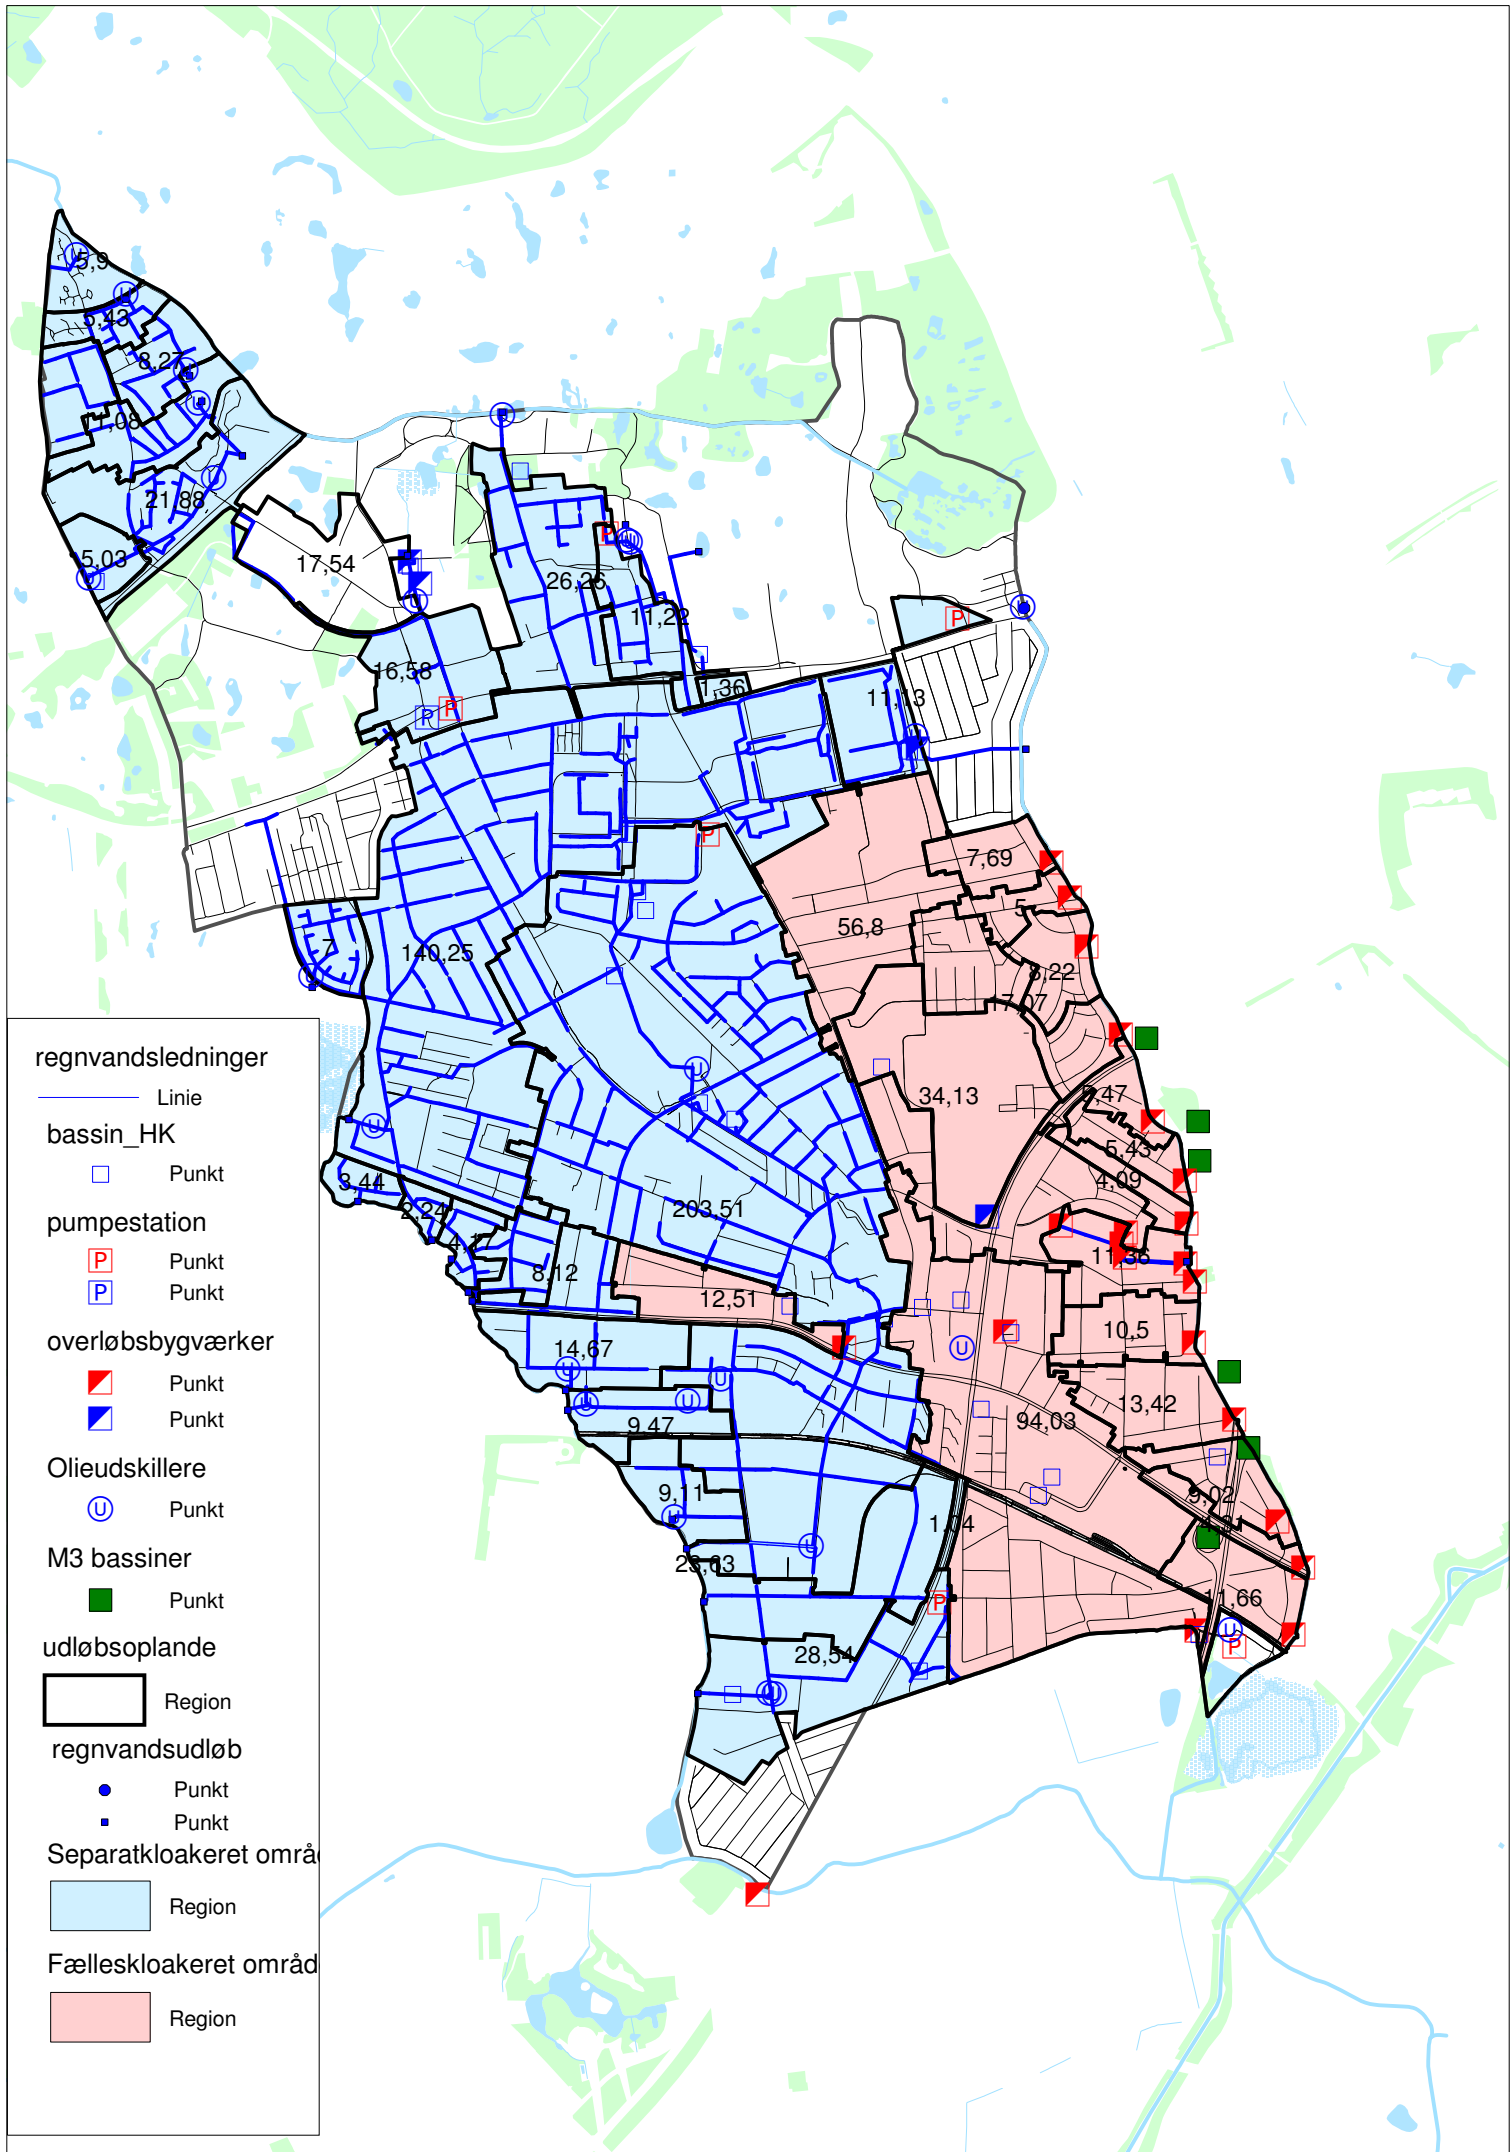




regnvandsledninger

 Linie

bassin_HK

 Punkt

pumpestation

 Punkt

 Punkt

overløbsbygværker

 Punkt

 Punkt

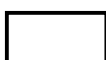
Olieudskillere

 Punkt

M3 bassiner

 Punkt

udløbsoplande

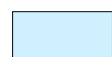
 Region

 
regnvandsudløb

 Punkt

 Punkt

Separatkloakeret område

 Region

 Linie